

УТВЕРЖДЕНА

Постановлением Администрации

(наименование документа об утверждении, включая наименования


Партизанского городского округа Приморского края

органов государственной власти или органов местного самоуправления, принявших решение об утверждении схемы или подписавших соглашение о перераспределении земельных участков)

от 13.06.23 № 880-нр

Схема расположения земельного участка
на кадастровом плане территории

1. Местоположение образуемого земельного участка: установлено относительно ориентира, расположенного в границах земельного участка. Ориентир жилой дом. Адрес ориентира: **Российская Федерация, Приморский край, Партизанский городской округ, г.Партизанск, ул. М.И.Кутузова, д.26**
2. Условный номер земельного участка: **:ЗУ1.**
3. Площадь земельного участка: **1034 кв.м**

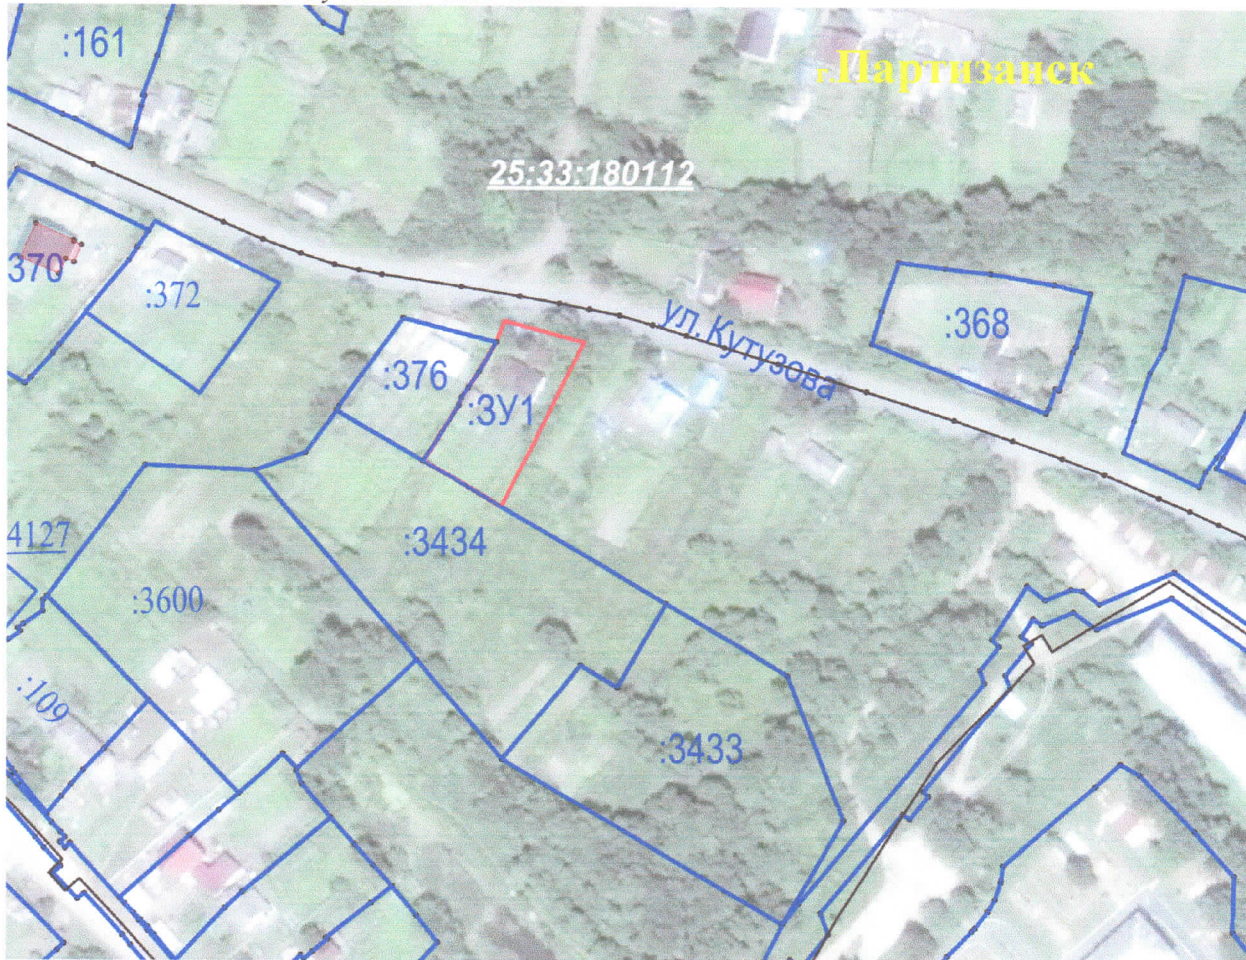

Масштаб 1:2000

4. Категория земель: **земли населенных пунктов**
5. Наименование территориальной зоны по ПЗЗ: **Ж-2 – Зона застройки малоэтажными многоквартирными и среднеэтажными жилыми домами.**
6. Разрешенное использование (условно разрешенное) – **для индивидуального жилищного строительства**
7. Координаты характерных точек размещены в приложении к схеме.

Условные обозначения

- :ЗУ1-Образуемый земельный участок
— Земельные участки по сведениям ЕГРН

Приложение
к схеме расположения земельного участка:
местоположение образуемого земельного
участка: установлено относительно ориентира,
расположенного в границах земельного участка. Ориентир жилой дом.
Адрес ориентира: Российская Федерация, Приморский край,
Партизанский городской округ, г. Партизанск,
ул. М.И. Кутузова, д. 26

Список координат характерных точек земельного участка

Система координат: МСК 25			
Обозначение характерных точек границы	Координаты, м		Описание закрепления точки
	X(м)	Y(м)	
1	2	3	4
1	360198.46	2253632.42	-
2	360192.88	2253653.91	-
3	360148.78	2253631.65	-
4	360161.07	2253610.77	-
5	360176.02	2253620.23	-
6	360177.90	2253621.02	-
7	360180.58	2253622.86	-
8	360184.70	2253625.69	-
9	360192.90	2253630.28	-
10	360198.46	2253632.42	-

Исполнитель: ООО «ГЕО-ПЛЮС»

Схему составил:

директор ООО «ГЕО-ПЛЮС»
(должность)



Е.В. Гридчина
(Ф.И.О.)

В.И. Стрельников
(Ф.И.О.)

«04» 06 2023г.